



ΕΦΗΜΕΡΙΣ ΤΗΣ ΚΥΒΕΡΝΗΣΕΩΣ

ΤΗΣ ΕΛΛΗΝΙΚΗΣ ΔΗΜΟΚΡΑΤΙΑΣ

ΤΕΥΧΟΣ ΤΕΤΑΡΤΟ **Αρ. Φύλλου 569**

3 Ιουλίου 1997

ΠΕΡΙΕΧΟΜΕΝΑ

ΑΝΑΔΑΣΩΣΕΙΣ

ΑΠΟΦΑΣΕΙΣ

Αριθ. 1067 (1)

Κήρυξη αναδασωτέας έκτασης (0,24 στρεμμάτων) στη θέση «Λάκκα Λαζάρου» Μάνδρας Αττικής.

Ο ΓΕΝΙΚΟΣ ΓΡΑΜΜΑΤΕΑΣ ΠΕΡΙΦΕΡΕΙΑΣ ΑΤΤΙΚΗΣ

Έχοντας υπόψη:

1. Τις διατάξεις του Ν. 3200/55 περί διοικητικής αποκέντρωσης, όπως τροποποιήθηκε και συμπληρώθηκε μεταγενέστερα με το Ν.Δ. 532/70 καθώς και το Ν. 2399/96.

2. Τις δ/ξεις του άρθρ. 117 παρ. 3 του Συντάγματος της Χώρας.

3. Τις δ/ξεις του Ν. 998/79 «περί προστασίας των Δασών κ.λπ.» και ειδικότερα α) του άρθρ. 41, β) του άρθρ. 38.

4. Τις δ/ξεις του Υπουργ. Γεωργίας α) 160417/1180/8.7.80 και β) 182447/3049/24.9.80.

5. Την 2281/5.6.97 πρόταση του Δασαρχείου Αιγάλεω και την σχετική έκθεση αυτοψίας από τις οποίες προκύπτει ότι η δασική βλάστηση καταστράφηκε από εκχέρσωση, αποφασίζουμε:

Κηρύσσουμε αναδασωτέα με σκοπό τη διατήρηση του χαρακτήρα του δάσους ώστε ν' αποκλεισθεί η διάθεσή του για άλλο προορισμό πλην δασικού, δασική έκταση εμβαδού 0,24 στρεμ. που βρίσκεται στη θέση «Λάκκα Λαζάρου» περιφερείας Δήμου Μάνδρας και προσδιορίζεται από τα στοιχεία 1, 2, 3, 4, 1 και έχει όρια:

Ανατολικά: Δασική έκταση.

Δυτικά: Δασική έκταση.

Βόρεια: Δασική έκταση.

Νότια: Δασική έκταση.

Όπως φαίνεται στο συνημμένο διάγραμμα που αποτελεί αναπόσπαστο μέρος της απόφασης αυτής.

Η καταστραφείσα δασική βλάστηση θα αποκατασταθεί με φυσική αναγέννηση.

Η απόφαση αυτή να δημοσιευθεί στην Εφημερίδα της Κυβερνήσεως.


Αιγάλεω, 10 Ιουνίου 1997

Με εντολή Γ.Γ. Περιφέρειας Αττικής
Η Αν. Περ/κού Δ/ντή
ΔΗΜΗΤΡΑ ΛΕΡΤΑ

ΣΧΕΔΙΑΓΡΑΜΜΑ

Έκτασης που εκχερσώθηκε .... και κηρύσσεται αναδασωτέα στη θέση "Λάκα Λαζάρου" .... περιφέρειας Δήμου Μάνδρας ..

Απόσπασμα χάρτη
Κλιμ. 1:50,000 στο οποίο φαίνεται η θέση της αναδασωτέας έκτασης.

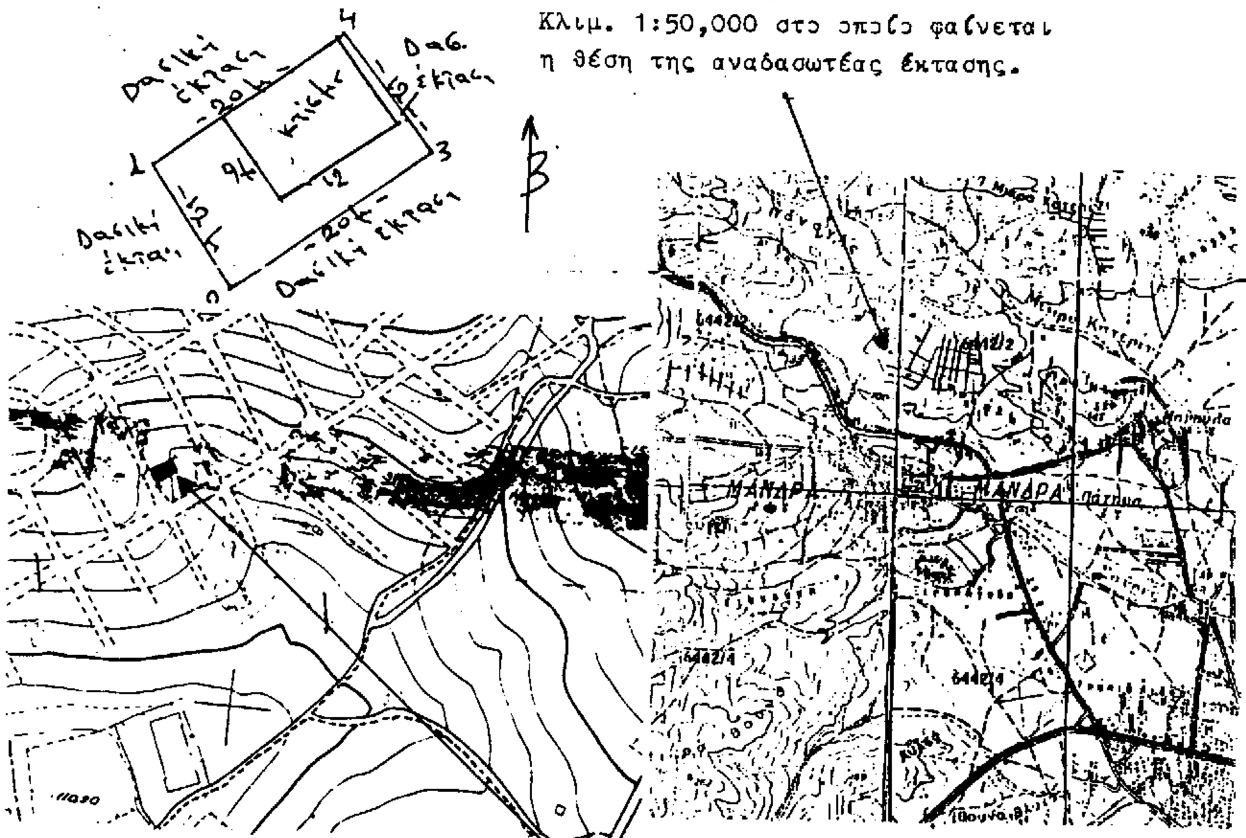

Απόσπασμα χάρτη (6442/2)
κλ. 1:5.000

12341 ......Η αναδασωτέα
έκταση εμβαδού 0,24.635 μ2
με κλιμ. 1:500 ....

Ανήκει στην 1067/20-6-199
Απόφαση Αν. Περ/κού Δ/ντή
Δυτ. Αττικής

Θέση αναδασωτέας έκτασης
Αιγάλεω ....23 -5 -1997
Ο συντάκτης

Αντώνης Θεοχάρης
Δασολόγος

ΘΕΩΡΗΘΗΚΕ



...6-1997 ... Αιγάλεω 29-5-1997
Ο Αν. Περιφ/κός Δ/ντής ... Δασών ... Ο Δασάρχης α.α.
Δήμητρα ... ΣΤΕΛΛΑ ΠΑΝΙΕΡΑ
ΔΑΣΟΛΟΓΟΣ

ΠΟΛΕΟΔΟΜΙΑ

ΑΠΟΦΑΣΕΙΣ

Αριθ. οικ. 7042/348 (2)

Τροποποίηση του εγκεκριμένου ρυμοτομικού σχεδίου του Δήμου Ελευσίνας στο Ο.Τ. 232.

(απόφαση 854/97)

Ο ΝΟΜΑΡΧΗΣ ΔΥΤ. ΑΤΤΙΚΗΣ

Έχοντας υπόψη:

1. Τις διατάξεις του Ν.Δ. της 17ης Ιουλίου 1923 όπως μεταγενέστερα τροποποιήθηκαν και συμπληρώθηκαν και ειδικότερα το άρθρο 3 και 70.

2. Τις διατάξεις του Α.Ν. 314/1968 (ΦΕΚ 47/Α) όπως τροποποιήθηκαν με το υπ' αρ. 1018/71 Ν.Δ. (ΦΕΚ 220 Α) και με την παρ. 3 του άρθρου 34 του Ν. 1577/85 (ΦΕΚ 210/Α).

3. Τις διατάξεις του υπ' αρ. 183/86 Π.Δ. (ΦΕΚ 70/Α).

4. Τις διατάξεις του άρθρου 29Α του 1558/85 όπως συμπληρώθηκαν με το άρθρο 27 του Ν. 2081/92.

5. Τις διατάξεις του Ν. 2218/94 «Ίδρυση Νομαρχιακής Αυτοδιοίκησης» και τις τροποποιήσεις αυτού με το Ν. 2240/95.

6. Την 17/95 απόφαση του Νομαρχιακού Συμβουλίου της Νομαρχιακής Αυτοδιοίκησης Δυτικής Αττικής «Οργανισμός εσωτερικής οργάνωσης και λειτουργίας των υπηρεσιών της» που δημοσιεύτηκε στο ΦΕΚ 441/Α/95.

7. Την με αρ. 126/96 γνωμοδότηση του Δημοτικού Συμβουλίου.

8. Την με αρ. 8ο πρακτ. γνωμοδότησης του Συμβουλίου ΧΟΠ Νομού Δυτικής Αττικής, αποφασίζουμε:

Άρθρο 1ο

Εγκρίνεται η τροποποίηση του εγκεκριμένου ρυμοτομικού σχεδίου του Δήμου Ελευσίνας στο Ο.Τ. 232 με τον χαρακτηρισμό τμήματός του σε οικοδομήσιμο χώρο από κοινόχρηστο χώρο όπως αναλυτικά φαίνεται στο Τοπογραφικό Διάγραμμα σε κλίμακα 1:500 που έχει θεωρηθεί από το Δ/ντή της Δ/νσης Πολεοδομίας Δυτικής Αττικής και που το συνοπτικό της αντίγραφο θα δημοσιευθεί με αυτήν την απόφαση στην Εφημερίδα της Κυβερνήσεως.

Άρθρο 2ο

Από τις διατάξεις αυτής της απόφασης δεν προκαλείται δαπάνη σε βάρος του Κρατικού Προϋπολογισμού και του προϋπολογισμού του Δ. Ελευσίνας.

Άρθρο 3ο

Η ισχύς αυτής της απόφασης αρχίζει από την ημερομηνία δημοσίευσής της στην Εφημερίδα της Κυβερνήσεως.

Η παρούσα να δημοσιευθεί στην Εφημερίδα της Κυβερνήσεως.

Ελευσίνα, 17 Ιουνίου 1997

Ο Νομάρχης

ΠΕΡΙΚΛΗΣ ΠΑΠΑΠΕΤΡΟΥ

ΤΟΠΟΓΡΑΦΙΚΟ ΔΙΑΓΡΑΜΜΑ
ΟΙΚΟΠΕΔΟΥ ΙΔΙΟΚΤΗΣΙΑΣ ΔΗΜΗΤΡΙΟΥ ΚΑΙ ΒΑΣ. ΣΚΑΜΠΑ
ΣΤΟ Ο.Τ 232 ΣΤΗΝ. ΕΛΕΥΣΙΝΑ

κλιμακα 1:500

ΠΙΝΑΚΑΣ ΙΔΙΟΚΤΗΣΙΩΝ

Α/Α	ΟΝΟΜΑΤ ΙΔΙΟΚΤΗΤΩΝ
1	Δημητριος και Νικολαος ή Γιωτα Σκαμπα
2	Μαγδαλινη Γεωργιαδου
3	Ευδαλια Τσιμικου
4	Αρετη Θεζου
5	Γεωργιος Τσακης ή Παν. Δημητρόπουλος
6	Ιωαννης και Μαρια Γιαννουλη
7	Ελενη Γιωτοπουλου
8	Αγγελικη Γερανδρεου
9	Ευαγγελια Δερβα
10	Κυρ. Σταυρ. Θεολογου
11	Δημητριος Θεολόγου
12	Θεοδωρος Δροσης
13	Χαραλαμπος ή Ελένη Φίλη
14	Γεωργιος Θεντζος
15	Παυλος Χατζηπαυλος
16	Βασιλικη Χατζηπαυλου
17	Χαραλαμπος Κωσταλαμάνης
18	Άννα Αδαμ
19	Ευαγγελος Κουκουλογλου ή Αικ. Ανδωνίου
20	Σταυρουλα Μπεκρη
21	Δημητρα Βλαχου
22	Παναγ. Πολιτης ή Ροξάνη Θωμαΐδη
23	Ανδρεας Μειμαρης
24	Χρηστος Μυτιληναίος
25	

ΒΕΒΑΙΩΣΗ

Βεβαιωνεται οτι το σχεδιο αυτο ειναι αυτό που εγκρίθηκε απ το δημοτικο συμβουλιο με την υπ αριθμ. 120/96 πραξη και αναρτηθηκε

Ο ΔΗΜΑΡΧΟΣ

Γεωργ. ΓΕΩΡΓΟΠΟΥΛΟΣ

ΕΛΕΥΣΙΝΑ ΔΕΚΕΜΒΡΙΟΣ 1996
Ο ΣΥΝΤΑΞΑΣ

ΕΥΑΓ. ΡΟΥΣΣΟΣ


ΑΠΟΣΠΑΣΜΑ ΡΥΜΟΤΟΜΙΚΟΥ
ΚΛΙΜΑΚΑ 1:2500



ΕΛΛΗΝΙΚΗ ΔΗΜΟΚΡΑΤΙΑ
ΝΟΜΑΡΧΙΑΚΗ ΑΥΤΟΔΙΟΙΚΗΣΗ
ΔΥΤ. ΑΤΤΙΚΗΣ
ΔΙΕΥΘΥΝΣΗ ΠΟΛΕΟΔΟΜΙΑΣ
ΤΜΗΜΑ ΤΟΠΟΓΡΑΦΙΚΟ
854/97
232
6/97
Ο Δ/ντής

Εθεωρήθη
Ελευσίνα 24/6/97



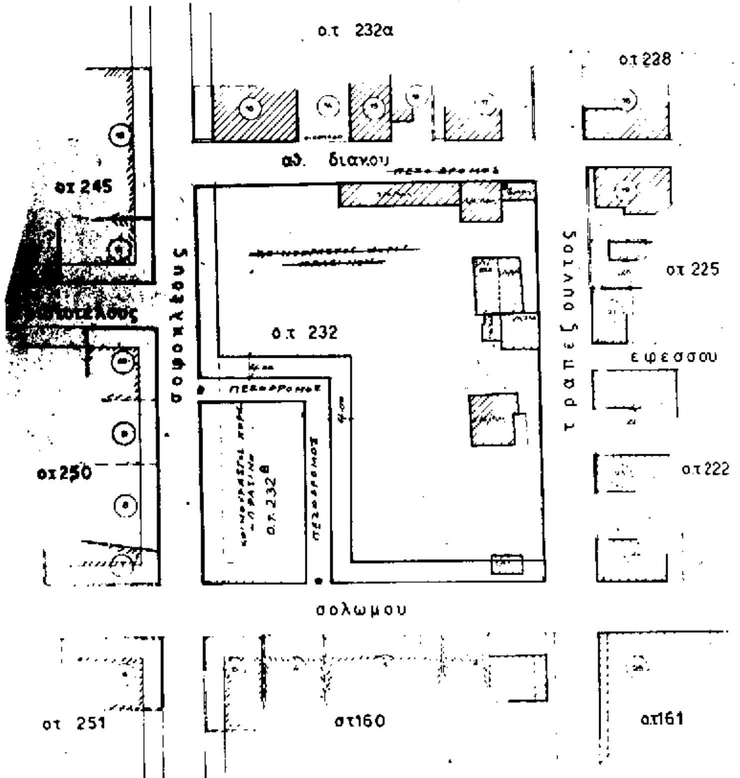

Αριθ. 91/97 (3)

Τροποποίηση εγκεκριμένου σχεδίου πόλης Καρδίτσας στο Ο.Τ. Γ740.

Ο ΔΗΜΑΡΧΟΣ ΚΑΡΔΙΤΣΑΣ

Έχοντας υπόψη:

1. Τις διατάξεις:

α) Του Ν. Δ/τος 1337/83 (οικιστικός νόμος).

β) Του Ν. Δ/τος 1577/1985, περί Γ.Ο.Κ.

γ) Του Ν. Δ/τος 3200/1925, περί διοικητικής αποκέντρωσης.

δ) Του Ν. Δ/τος 712/1970 εκτελεστικών του Ν. 532/1970, περί συμπληρώσεως των διατάξεων περί διοικητικής αποκέντρωσης.

ε) Του Ν. Δ/τος 1032/1980, περί συστάσεως του Υπουργείου Χ.Ο.Π. κ.λπ.

στ) Του Ν. Δ/τος 183/1986, περί έγκρισης τροποποιήσεων και καθορισμού όρων και περιορισμών δόμησης από τους Νομάρχες (ΦΕΚ 70α/5.6.86).

ζ) Του από 16.8.88 Π. Δ/τος περί μεταβίβασης αρμοδιοτήτων τροποποιήσεων εγκ. σχεδίου πόλης και Πολ/κών Εφαρμογών στο Δήμο Καρδίτσας (ΦΕΚ 612/22.8.88).

2. Την εγκεκριμένη Πολεοδομική μελέτη επέκτασης Αγ. Νικολάου που εγκρίθηκε με το από 18.10.85 Π.Δ. (ΦΕΚ 709/Δ/27.11.85).

3. Την με αριθ. 932/8.5.91 απόφαση Νομάρχη Καρδίτσας «Κύρωση πράξης εφαρμογής 1/91».

4. Την αρχική απόφαση 129/96 του Δημοτικού Συμβουλίου Καρδίτσας με την οποία προτείνεται η τροποποίηση του εγκεκριμένου σχεδίου πόλης στο Ο.Τ. Γ740.

5. Την 2/11.2.97 γνωμοδότηση του Συμβουλίου Χ.Ο.Π. Νομού Καρδίτσας, με την οποία εγκρίνεται κατά πλειοψηφία η υπόψη τροποποίηση.

6. Την οριστική απόφαση 130/97 του Δημοτικού Συμβουλίου για την προτεινόμενη τροποποίηση.

7. Το γεγονός ότι από τις διατάξεις της παρούσης απόφασης δεν προκαλείται δαπάνη σε βάρος του προϋπολογισμού του Δήμου Καρδίτσας, αποφασίζουμε:


Εγκρίνουμε την τροποποίηση της εγκεκριμένης Πολεοδομικής Μελέτης Επέκτασης Αγ. Νικολάου του Δήμου Καρδίτσας στο Ο.Τ. Γ740 με την έγκριση κοινόχρηστου χώρου (Κ.Χ.) πλάτους 7,00 μ. στο νότιο τμήμα της ιδιοκτησίας Λάππα Ευαγγελίας με αριθμ. 02 28 31Ν με τέτοιο τρόπο ώστε να απομένει οικόπεδο εμβαδού 643,00 μ2 στην ιδιοκτησία αυτή, όπως φαίνεται στο θεωρημένο διάγραμμα σύμφωνα με την απόφαση 129/96 του Δημοτικού Συμβουλίου.

Η παρούσα απόφαση και το διάγραμμα που το συνοδεύει να δημοσιευθεί στην Εφημερίδα της Κυβερνήσεως.

Καρδίτσα, 18 Ιουνίου 1997

Ο Δήμαρχος

ΑΘΑΝΑΣΙΟΣ ΚΑΝΤΑΡΤΖΗΣ

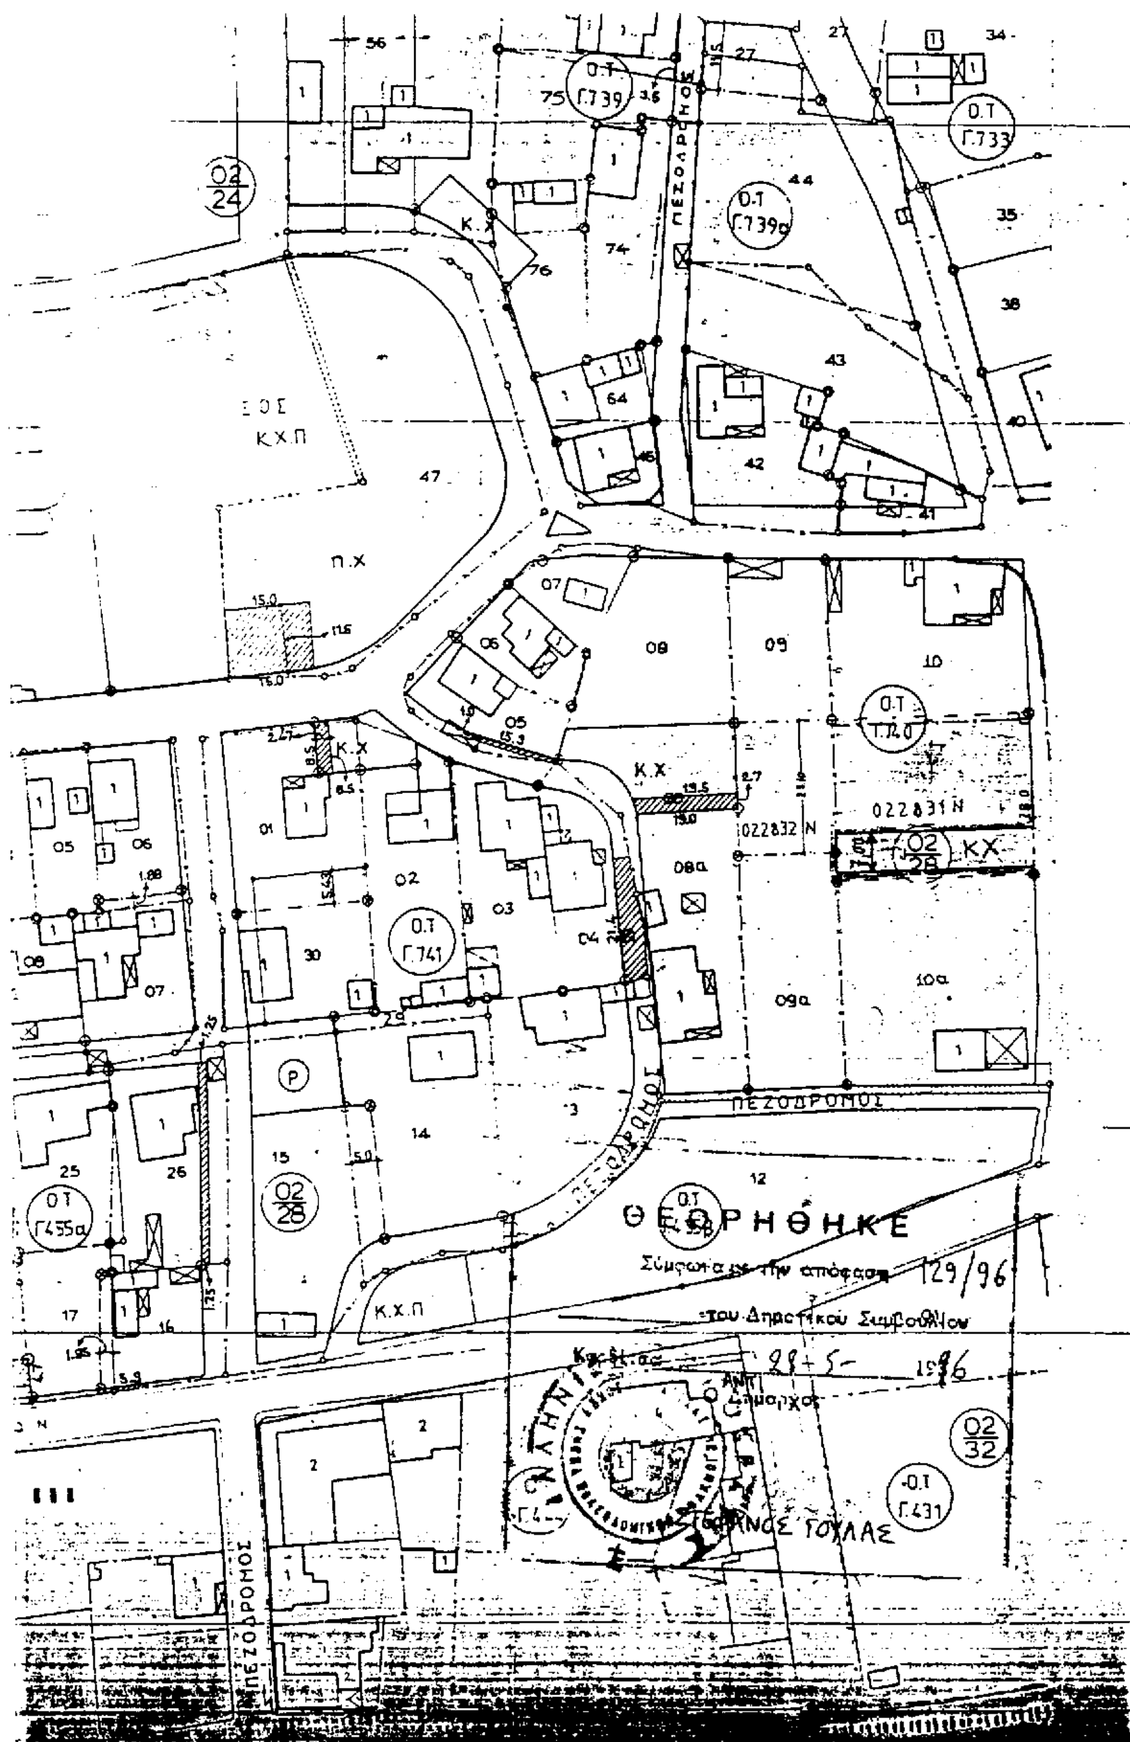
Ο.Τ. Γ.739
Ο.Τ. Γ.733
Ο.Τ. Γ.739α
Ο.Τ. Γ.740
Ο.Τ. Γ.741
Ο.Τ. Γ.455α
Ο.Τ. Γ.431
Ο2 24
Ο2 28
Ο2 32
ΠΕΖΟΔΡΟΜΟΣ
ΠΕΖΟΔΡΟΜΟΣ
ΠΕΖΟΔΡΟΜΟΣ
ΠΕΖΟΔΡΟΜΟΣ
ΕΟΣ
Κ.Χ.Π
Π.Χ
Κ.Χ
Κ.Χ.Π
022832 Ν
022831 Ν
ΘΕΩΡΗΘΗΚΕ
Σύμφωνα με την απόφαση 129/96
του Δημοτικού Συμβουλίου
28-5-1996
Ο ΑΝΤΙΔΗΜΑΡΧΟΣ
ΓΟΥΛΑΣ

Αριθ. Τ.Κ. 576 (4)

Τροποποίηση του εγκεκριμένου ρυμοτομικού σχεδίου Σκιάθου Ν. Μαγνησίας στον Α' Τομέα.

Ο ΝΟΜΑΡΧΗΣ ΜΑΓΝΗΣΙΑΣ

Έχοντας υπόψη:

1. Τις διατάξεις του από 17.7.23 Ν.Δ. «Περί σχεδίων πόλεων και κωμών του κράτους» όπως τροποποιήθηκε και συμπληρώθηκε μεταγενέστερα.

2. Τις διατάξεις του Ν. 3200/55 «περί διοικητικής αποκεντρώσεως» όπως τροποποιήθηκαν και συμπληρώθηκαν με το Ν.Δ. 532/70.

3. Τις διατάξεις του Α.Ν. 314/68, όπως τροποποιήθηκαν και συμπληρώθηκαν με το Ν.Δ. 1018/71.

4. Τις διατάξεις του υπ' αριθ. 183/86 Π. Δ/τος.

5. Τον Οργανισμό Εσωτερικής Υπηρεσίας της Νομαρχιακής Αυτοδιοίκησης Μαγνησίας (ΦΕΚ 391Β'/11.5.95).

6. Το εγκεκριμένο ρυμοτομικό σχέδιο Σκιάθου στον Α' Τομέα με αριθ. Ε.Π.Α. (253/6.8.87 ΦΕΚ 811Δ/26.8.87).

7. Την υπ' αριθ. 194/96 απόφαση Δημοτικού Συμβουλίου Σκιάθου.

8. Την υπ' αριθ. 6/27.2.97 θέμα 4ο γνωμοδότηση του Συμβουλίου Οικισμού και Περιβάλλοντος Ν. Μαγνησίας, αποφασίζουμε:

Εγκρίνουμε την τροποποίηση του εγκεκριμένου ρυμοτομικού σχεδίου Σκιάθου στον Α' Τομέα και συγκεκριμένα την κατάργηση του Κ.Χ. ώστε να καταργηθούν οι Ο.Γ. Α-Β-Γ-Δ και ΖΕ και αντ' αυτών να ισχύουν οι Ο.Γ. ΑΖ και ΔΕ όπως αναλυτικότερα φαίνεται στο τοπογραφικό διάγραμμα με κλίμακα 1:500 που έχει θεωρηθεί από το Διευθυντή ΠΕ.ΧΩ.Δ.Ε. στις 18.3.97 και αποτελεί αναπόσπαστο μέρος της απόφασης αυτής.

Η κατάργηση γίνεται για τους παρακάτω λόγους: 1ον) Η προσπέλαση προς το Κ.Χ. αυτοκινήτων και πεζών είναι σχεδόν αδύνατη διότι γίνεται από δίοδο 0,85 μ. 2ο) Καταργείται η αυλή του οικοπέδου της Ζωής Οικονόμου που είναι ακάλυπτος του καθιστώντας αυθαίρετη την οικοδομή της. 3ο) Υπάρχει μεγάλη υψομετρική διαφορά του Κ.Χ. με τις δύο διόδους.

Από τις διατάξεις της απόφασης αυτής δεν προκαλείται δαπάνη σε βάρος του προϋπολογισμού του Δήμου Σκιάθου.

Η απόφαση αυτή να δημοσιευθεί στην Εφημερίδα της Κυβερνήσεως και ισχύει από την ημερομηνία δημοσίευσης.


Αμέσως μετά τη δημοσίευση της παρούσης στην Εφημερίδα της Κυβερνήσεως ακριβές αντίγραφο του πρωτότυπου τοπογραφικού διαγράμματος που την συνοδεύει θ' αναρτηθεί στον πίνακα ανακοινώσεων του Τμήματος Κτηματολογίου και Τοπογραφικών Εφαρμογών του Νομού Μαγνησίας στην Ιωλκού 76 επί 15ημερον για να λάβουν γνώση οι ενδιαφερόμενοι.

Βόλος, 17 Ιουνίου 1997

Ο Νομάρχης

ΠΑΝΑΓΙΩΤΗΣ ΣΚΟΤΙΝΙΩΤΗΣ

ΠΙΝΑΚΑΣ ΙΔΙΟΚΤΗΤΩΝ				
Α/Α	ΟΝΟΜΑΤΕΠΩΝΥΜΟ	ΔΙΕΥΘΥΝΣΗ	ΟΡΙΑ ΙΔΙΟΚΤΗΣΙΑΣ	ΕΜΒΑΔΟΝ
1	ΖΩΗ ΟΙΚΟΝΟΜΟΥ	ΣΚΙΑΘΟΣ	(1.2.3.4.5.Δ.Ζ.Ε.Α.1)	183.50
2	ΑΠΟΣΤ. ΒΟΓΙΑΤΖΗΣ	-//-	(9.10.12.13.16.2.9)	55.00
3	ΓΕΩΡ. ΒΟΓΙΑΤΖΗΣ	-//-	(9.Ε.15.14)	87.00
4	ΑΘΗΝΑ ΘΕΟΔΩΡΟΥ	-//-	(11.12.13.14.15.11)	242.00
5	ΔΗΜ. ΜΩΡΑΙΤΗΣ	-//-	(19.20.22.21.19)	41.30
6	ΑΠΟΣΤ. ΒΑΡΘΑΛΑΜ	-//-	(17.18.20.19.17.)	36.20
7	ΖΩΗ κ. ΡΙΖΟΣ ΟΙΚΟΝ	-//-	(8.22.21.23.8)	35.30

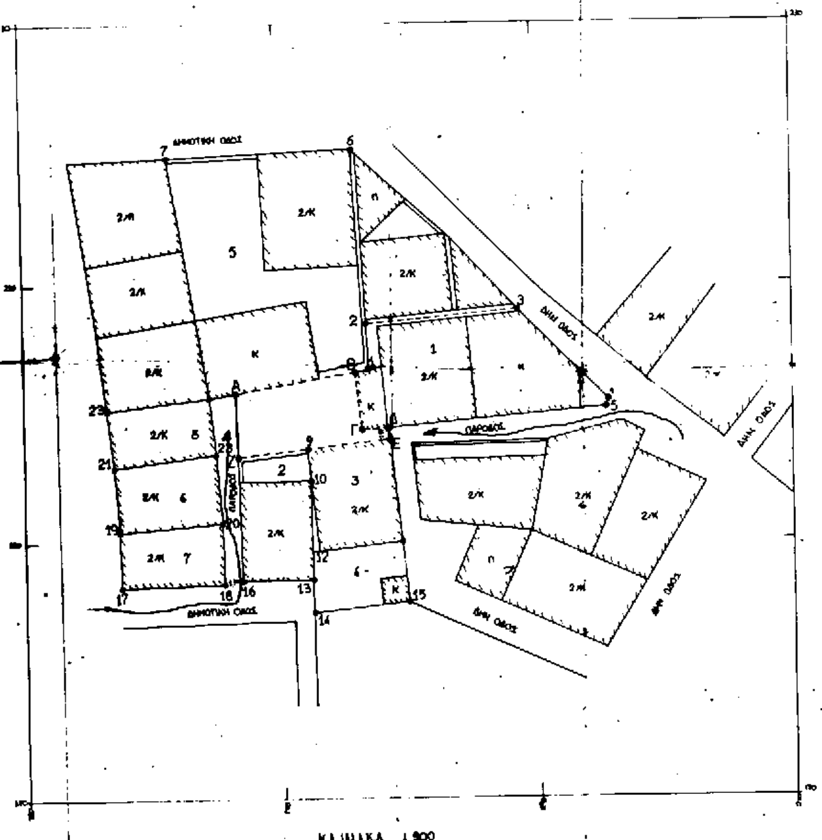

ΤΡΟΠΟΠΟΙΗΣΗ ΡΥΜΟΤΟΜΙΚΟΥ ΣΧΕΔΙΟΥ
ΣΚΙΑΘΟΥ ΣΤΟΝ Α' ΤΟΜΕΑ

ΠΕΡΙΛΗΨΗ ΑΠΟΦΑΣΗΣ

Εγκρίνουμε την τροποποίηση του εγκεκριμένου ρυμοτομικού σχεδίου Σκιάθου στον Α' τομέα και συγκεκριμένα την κατάργηση του Κ.Χ ώστε να καταργηθούν οι Ο.Γ Α-Β-Γ-Δ και ΣΕ και αντ' αυτών να ισχύουν οι Ο.Γ ΑΖ και ΔΕ όπως αναλυτικότερα φαίνεται στο τοπογραφικό διάγραμμα με κλίμακα 1:500 που έχει θεωρηθεί από τον Δ/ντή ΠΕ.ΧΩ.ΠΕ στις 18-5-98 και αποτελεί αναπόσπαστο μέρος της απόφασης αυτής.

Συνάπτεται ως παράρτημα της ΣΚ 516 απόφασης
Βόλος 18-3-1999

Ο ΝΟΜΑΡΧΗΣ ΜΑΓΝΗΣΙΑΣ

ΠΑΝΑΓΙΩΤΗΣ ΣΚΟΤΙΝΙΩΤΗΣ

αρ. .... τεύχος Δ